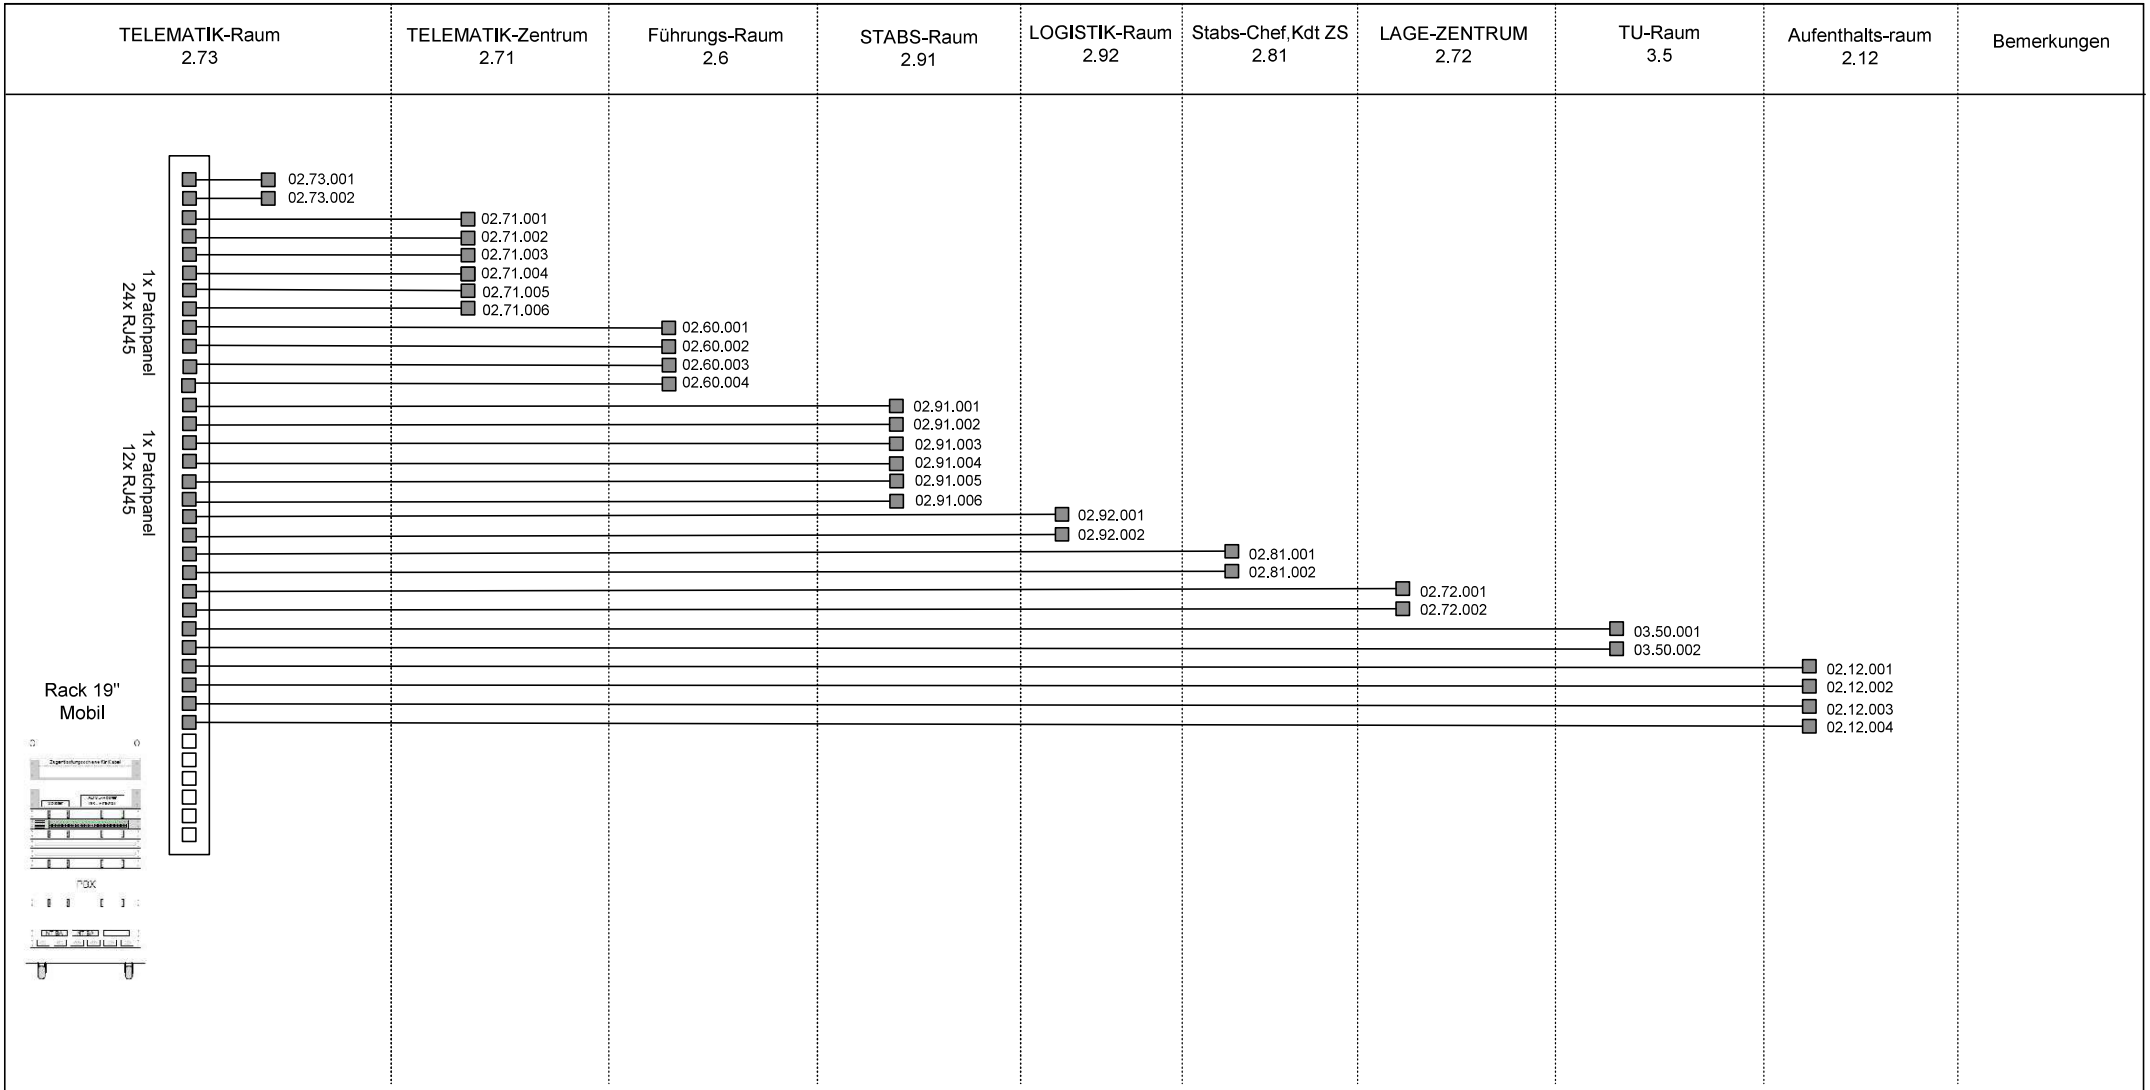

Material:

Kabeltyp:
BKS Newline 6U/UTP
Ungeschirmt

Steckdosentyp Variante II:
BKS AP Kat.6 ISO/IEC 11801

ERSTELLT	CSS-Project GmbH, Polycomprojektierungen 3076 Worb, Tel. 031 839 58 65	Prinzipschema UKV, Belegung		
AUSGEGEBEN	2019 / 06	GRÖSSE A3	Schema Nr.	Zivilschutzorganisation Übungskommandoposten Typ II (Telematik) KP Typ II — REV. 1.0
MASSSTAB		BABS No. 0000-00001		BLATT 1 VON 1