




1. _____
2. _____
3. _____
4. _____
5. _____
6. _____

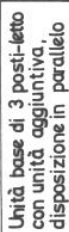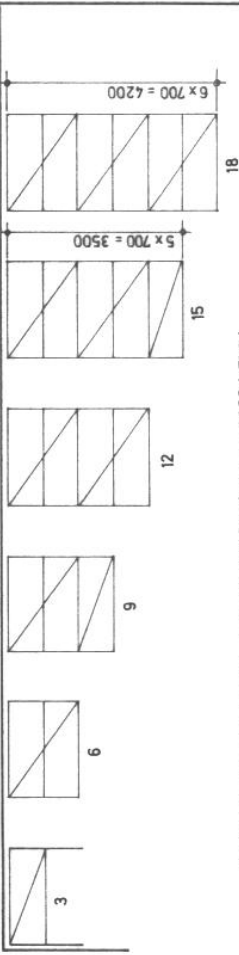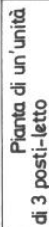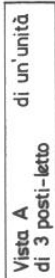

Altezza in luce dei locali min. 2300 (ITRS) / min. 2200 (ITRP)


**Letti accatastabili
per rifugi conformi alle ITR e ITRP
(UFPC M. - ...)**

Bundesamt für Zivilschutz, Bern
Office fédéral de la protection civile, Berne

Maßstab Échelle	Gez./Doss.	10.07.1998	Ze
	Gepr./Contr.		
1:50	Gez./Vu		

97-002 Allegato 1

verwendet:

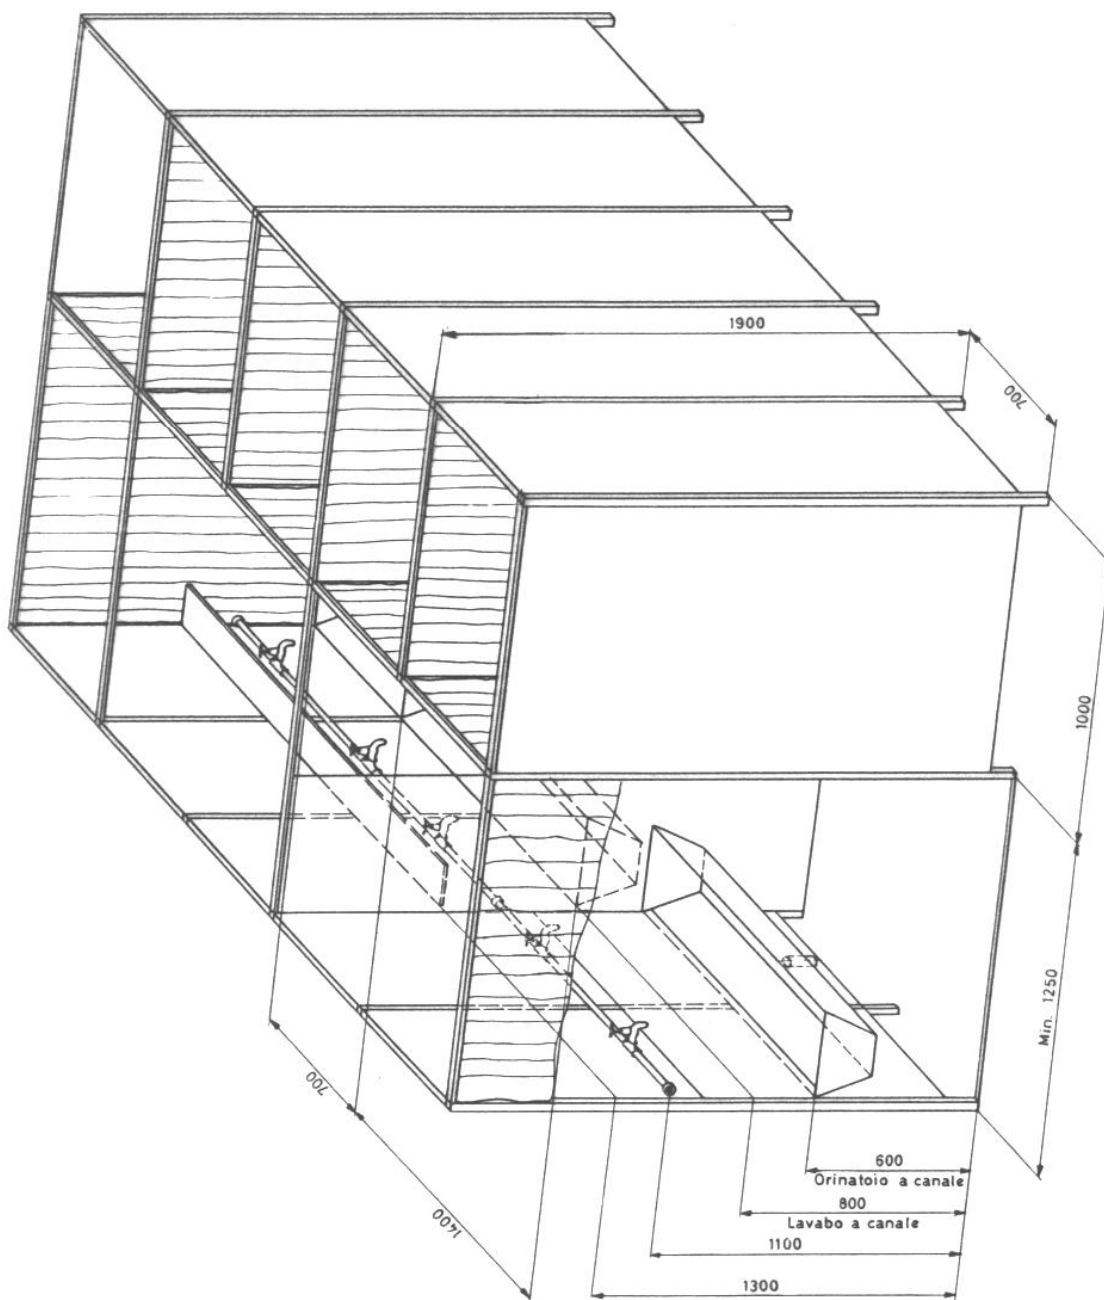

Ausgabe:

1. _____

2. _____

3. _____

4. _____

5. _____

6. _____

Impianti sanitari mobili

(UFPC M...-...)

Bundesamt für Zivilschutz, Bern
Office fédéral de la protection civile, Berne

Maßstab
Échelle



Gez./Dess.

10.07.1998



Ze

Gepr./Contr.


Ges./Vu

97-003

Allegato 2a

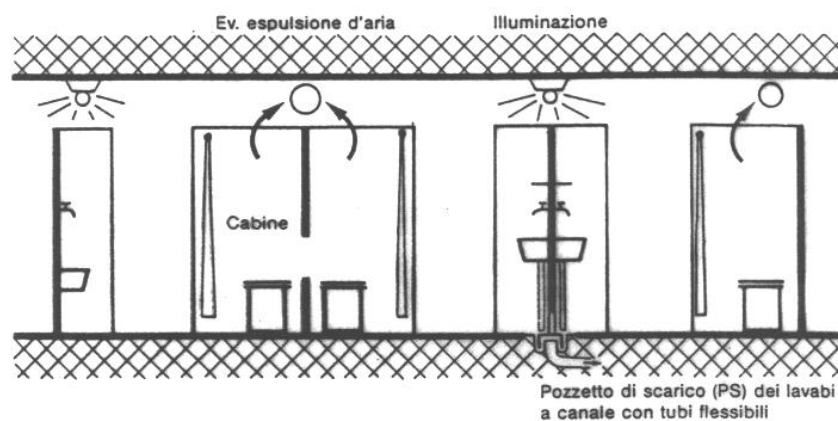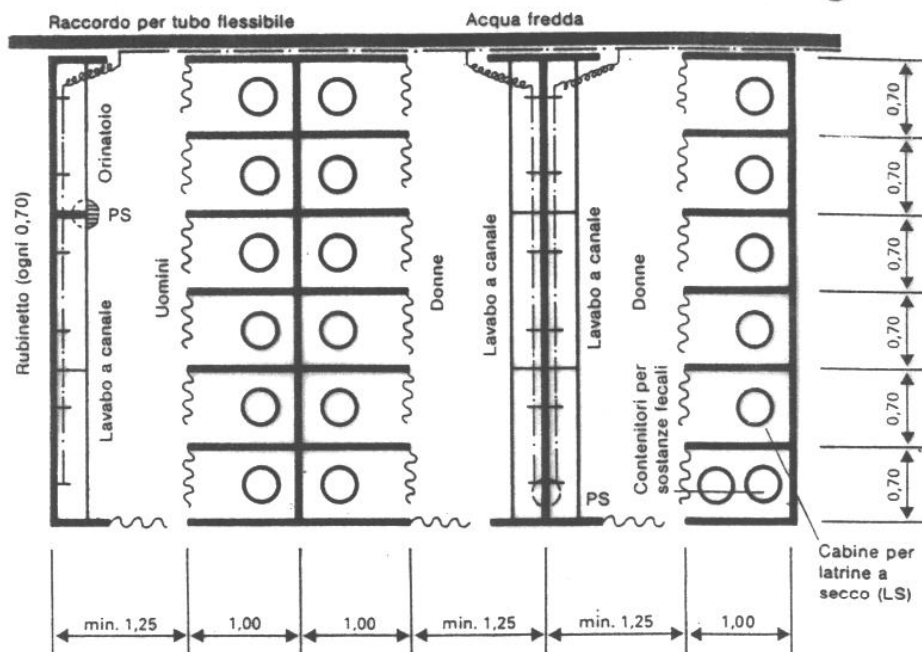

Esempio di un locale toilettes per ca. 500 posti protetti (pianta e sezione)

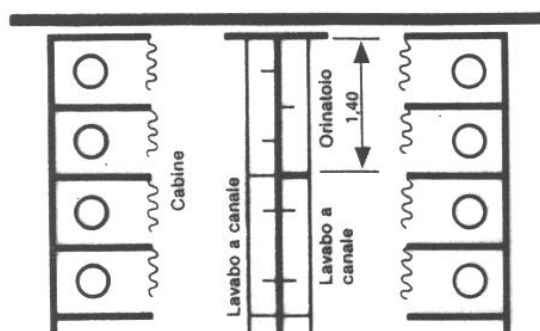

Esempio di un locale toilettes con orinatoio (pianta)


Impianti sanitari mobili

I dati seguenti si riferiscono principalmente ai problemi relativi alla combinazione «autorimessa/rifugio».


Altezza i.L.:

min. 2,30 m

Per i letti disposti su 3 piani, l'altezza in luce fino alle installazioni (condotte, illuminazione) come pure nei rinforzi locali di soletta, dev'essere di almeno 2,10 m. Per i letti disposti su 2 piani l'altezza in luce può essere localmente ridotta a 1,50 m.

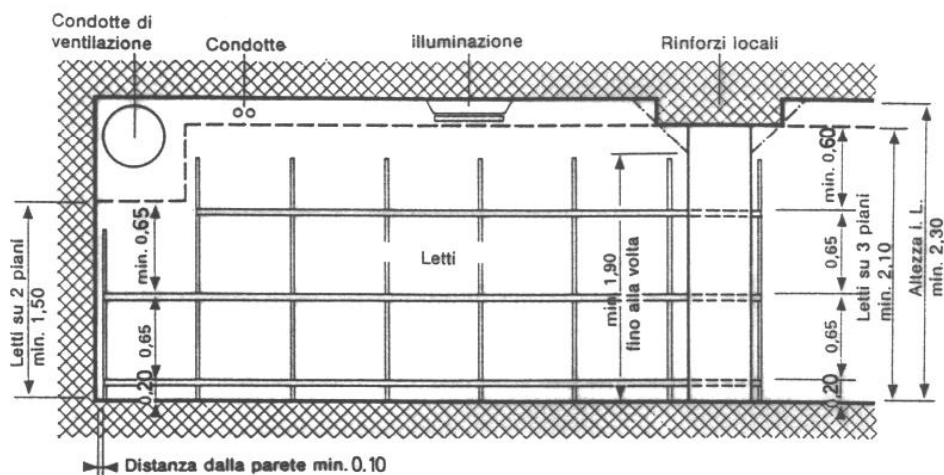


Sezione nei dormitori e soggiorni

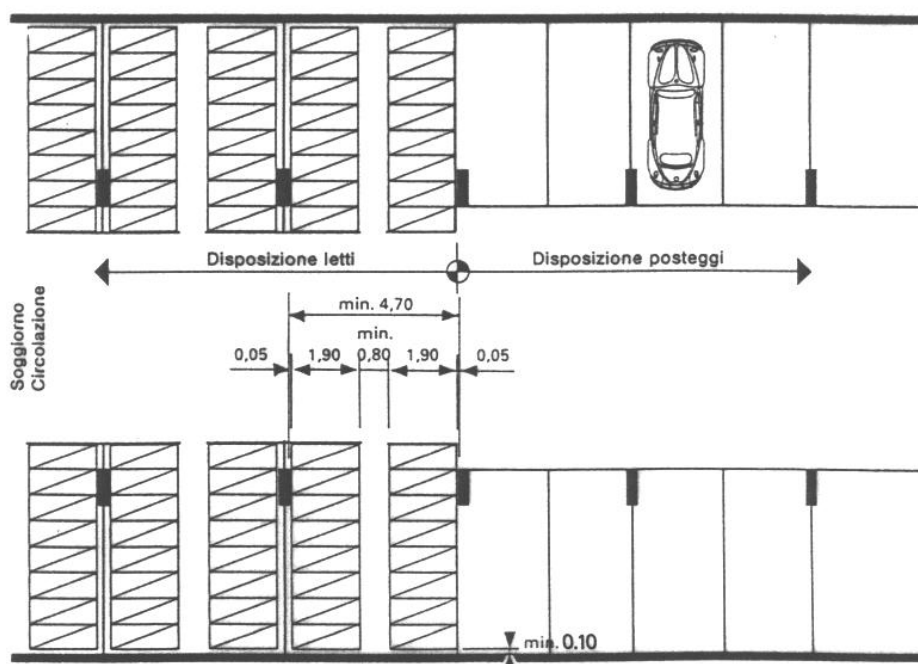

Disposizione possibile dei letti lungo le pareti; distanza fra i pilastri ca. 5 m

Ingombro e disposizione possibile dei letti accatastabili, impianti sanitari mobili, pareti divisorie mobili

Locale toilettes - Locale di deposito

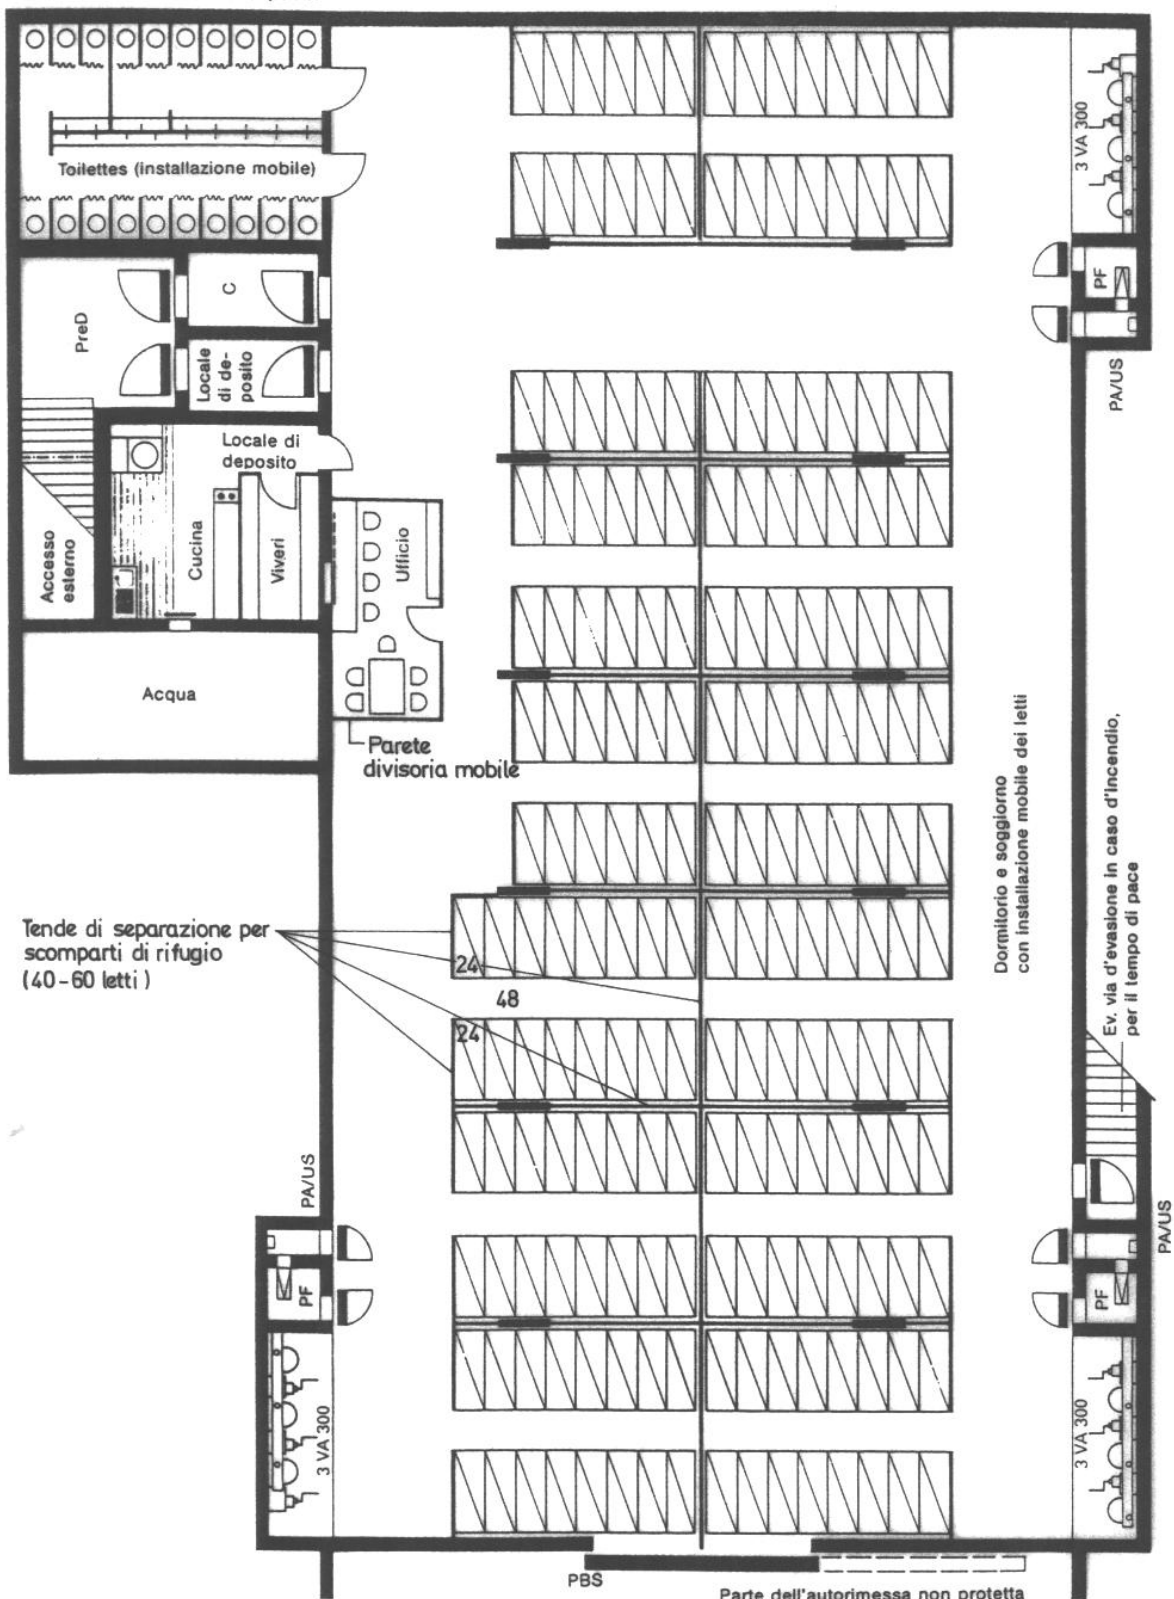

Rifugio in autorimessa sotterranea con ca. 600 posti protetti
(pianta)

10.07.1998